


СХЕМА РАСПОЛОЖЕНИЯ УЧАСТКА ИЛИ ЗЕМЕЛЬНЫХ УЧАСТКОВ НА КАДАСТРОВОМ ПЛАНЕ ТЕРРИТОРИИ

расположенного по адресу: Московская область, Красногорский муниципальный район, городское поселение Нахабино, р.п. Нахабино

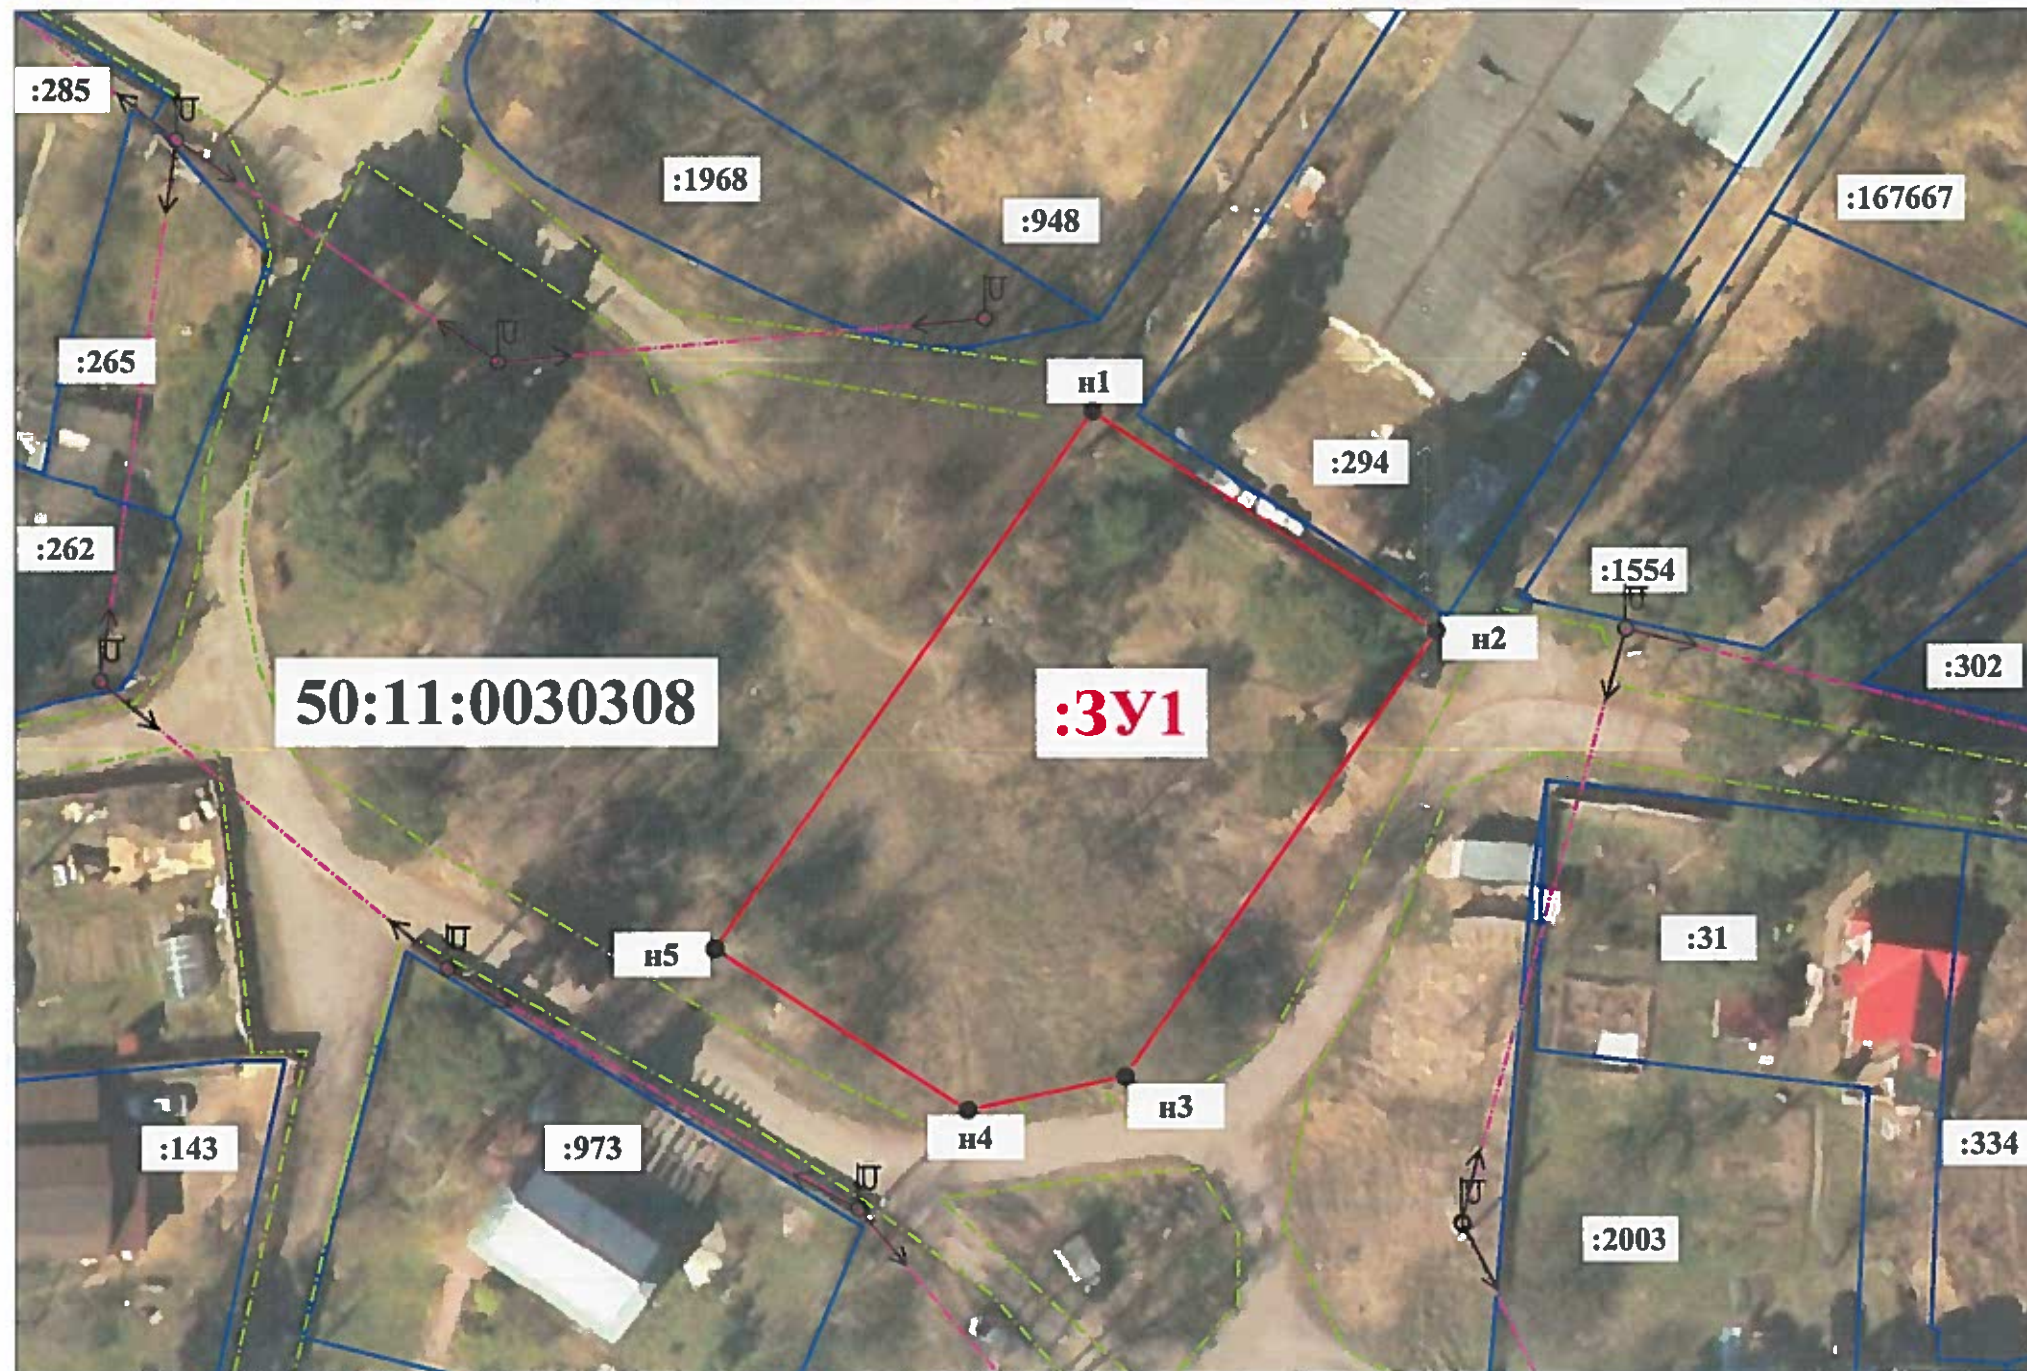

Масштаб 1:2000

Утверждена

Александровский
наименование документа об утверждении, включая
Генеральный директор
наименования органов государственной власти или
Красногорск
местного самоуправления, принявших



решении об утверждении схемы или подписавших соглашение о
перераспределении земельных участков)

№

1408/6

Система координат МСК - 50

Обозначение характерных точек границ	Координаты	
	X	Y
Номер земельного участка: 3У1		
Площадь земельного участка: 1214 кв. м.		
n1	478441.43	2169397.03
n2	478426.44	2169420.44
n3	478396.05	2169399.21
n4	478393.81	2169388.55
n5	478404.77	2169371.42
n1	478441.43	2169397.03

Условные обозначения:

- Обозначение границ земельных участков, сведения о которых содержатся в ЕГРН
- Образованная часть границы
- :28 - Кадастровый номер земельного участка
- n3 - Образованная характерная точка границы
- 50:15:0011203 - Обозначение кадастрового квартала
- Обозначение ЛЭП
- Обозначение дороги
- :3У1 - Вновь образованный земельный участок
- Фонари на электрических столбах



АДМИНИСТРАЦИЯ

ГОРОДСКОГО ОКРУГА КРАСНОГОРСК
МОСКОВСКОЙ ОБЛАСТИ

ПОСТАНОВЛЕНИЕ

19.06.2018 № 1478/6

О предварительном согласовании предоставления
Афанасьеву Владимиру Юрьевичу, Афанасьевой Дине
Александровне, Афанасьевой Анастасии Владимировне,
Афанасьеву Григорию Владимировичу, Афанасьеву
Кириллу Владимировичу земельного участка площадью
1214 кв.м, расположенного в кадастровом квартале
50:11:0030308

В соответствии со ст. 11.10., ст. 39.14., ст. 39.15., от 25.10.2001 №136-ФЗ Земельного кодекса Российской Федерации, Законом Московской области от 24.07.2014 № 106/2014-ОЗ «О перераспределении полномочий между органами местного самоуправления муниципальных образований Московской области и органами государственной власти Московской области», Законом Московской области от 07.06.1996 № 23/96-ОЗ «О регулировании земельных отношений в Московской области», Приказом Минэкономразвития России от 01.09.2014 № 540 «Об утверждении классификатора видов разрешенного использования земельных участков», руководствуясь Федеральным законом от 06.10.2003 №131-ФЗ "Об общих принципах организации местного самоуправления в Российской Федерации", Законом Московской области от 01.06.2011 №73/2011-ОЗ "О бесплатном предоставлении земельных участков многодетным семьям в Московской области", Уставом городского округа Красногорск, решением Межведомственной комиссии по вопросам земельно-имущественных отношений в Московской области № 80-3 от 13.06.2018, на основании заявления в Единой информационной системе оказания услуг №М503-8662341298-13174631, постановляю:

1. Предварительно согласовать предоставление земельного участка площадью 1214 кв.м, расположенного по адресу: Московская область, городской округ Красногорск, р.п. Нахабино, с категорией земель «земли населенных пунктов» и видом разрешенного использования «для индивидуального жилищного строительства» бесплатно в общую долевую собственность в равных долях Афанасьеву Владимиру Юрьевичу, Афанасьевой Дине Александровне, Афанасьевой Анастасии Владимировне,

Афанасьеву Григорию Владимировичу, Афанасьеву Кириллу Владимировичу.

2. Утвердить схему расположения земельного участка на кадастровом плане территории, указанного в пункте 1 настоящего постановления.

3. Афанасьеву Владимиру Юрьевичу, Афанасьевой Дине Александровне, Афанасьевой Анастасии Владимировне, Афанасьеву Григорию Владимировичу, Афанасьеву Кириллу Владимировичу обеспечить проведение кадастровых работ и осуществить постановку земельного участка, указанного в пункте 1 настоящего Постановления, на государственный кадастровый учет в установленном законом порядке.

4. Срок действия настоящего Постановления составляет два года.

5. Контроль за исполнением настоящего Постановления возложить на заместителя главы администрации Д.В.Феоктистова.

Глава городского округа

Р.Ф.Хабиров

Верно

Заместитель начальника
управления делами
- начальник общего отдела



Л.В.Пшонкина

Исполнитель

Д.М. Суслин

Разослано: в дело – 2, прокуратуре, Росреестр, Феоктистову, Афанасьевой